

710.146

## **Baulinien Teilplan Sommerhaldenstrasse Dättwil**

vom 15. März 1983

---

### **Kurzbezeichnung:**

Baulinien Sommerhaldenstrasse Dättwil

Sachliche Zuständigkeit:

Bau  
Rechtssetzung und Bewilligungen

Stand: 15. März 1983

KANTON AARGAU GEMEINDE BADEN ORTSTEIL DÄTTWIL

# KOMMUNALER ÜBERBAUUNGSPLAN SOMMERHALDENSTRASSE

BAULINIENPLAN 1:500 **VP**

Verfasser Scheidegger und Dürst Ingenieurbüro Baden & Muri	Datum Dez. 1981	Entw. Gy.	Dez. A.M.	Geprüft Überholt durch Plan vom	Größe 90/168	Plan Nr. 113/1
Örtliche Planaufgabe vom 21.10.82	bis 20.11.82					
Beschluss vom Einwohnerrat 15.3.83						

Der Gemeindevorstand  
Baden, den 16. 11. 1983

Genehmigungsvermerk:  
Genehmigung durch den Grossen Rat  
Aarau, den 18. Oktober 1983  
RPB-Nr. 2094 vom 18.10.1983  
Im Auftrage des Grossen Rates  
Der Staatsarchivar  
[Signature]


Erst: 8/81

### Erläuterungen zum kommunalen Überbauungsplan

Zeichen	Farbe	Text
GR 27.6.1961	blau	Vom Grossen Rat oder Regierungsrat genehmigte Baulinien
	blau	Aufzuhebende Baulinien (rot durchgestrichen)
	blau	Aufzuhebende Weglinien (rot durchgestrichen)
	rot	Zu genehmigende Baulinien
	rot	Zu genehmigende Weg- und Sockellinien
	rot	Projektierte Baulinien, die noch nicht genehmigt werden sollen
	rot	Projektierte Weglinien, die noch nicht genehmigt werden sollen
	schwarz	Sichtlinien als Begrenzung der Sichtzonen
	hellblau	Sichtzone
	grün	Austritts- und Ausfahrverbot
	braun	Ausfahrverbot

### 2. Zur Orientierung

dunkelgrau	bestehende Wege
orange	Sommerstrasse
gelb	Erschliessungsstrasse
violett	Gehweg
lila	Ridweg
hellgrau	Seitenfreiheit und Verkehrsteiler
feldgrau	Refugien, Bushaltestelle, Verzögerungs- und Beschleunigungsspur, Parkplätze
grün	Bepflanzte Flächen
---	W3 Baugrenze mit Zonenbezeichnung

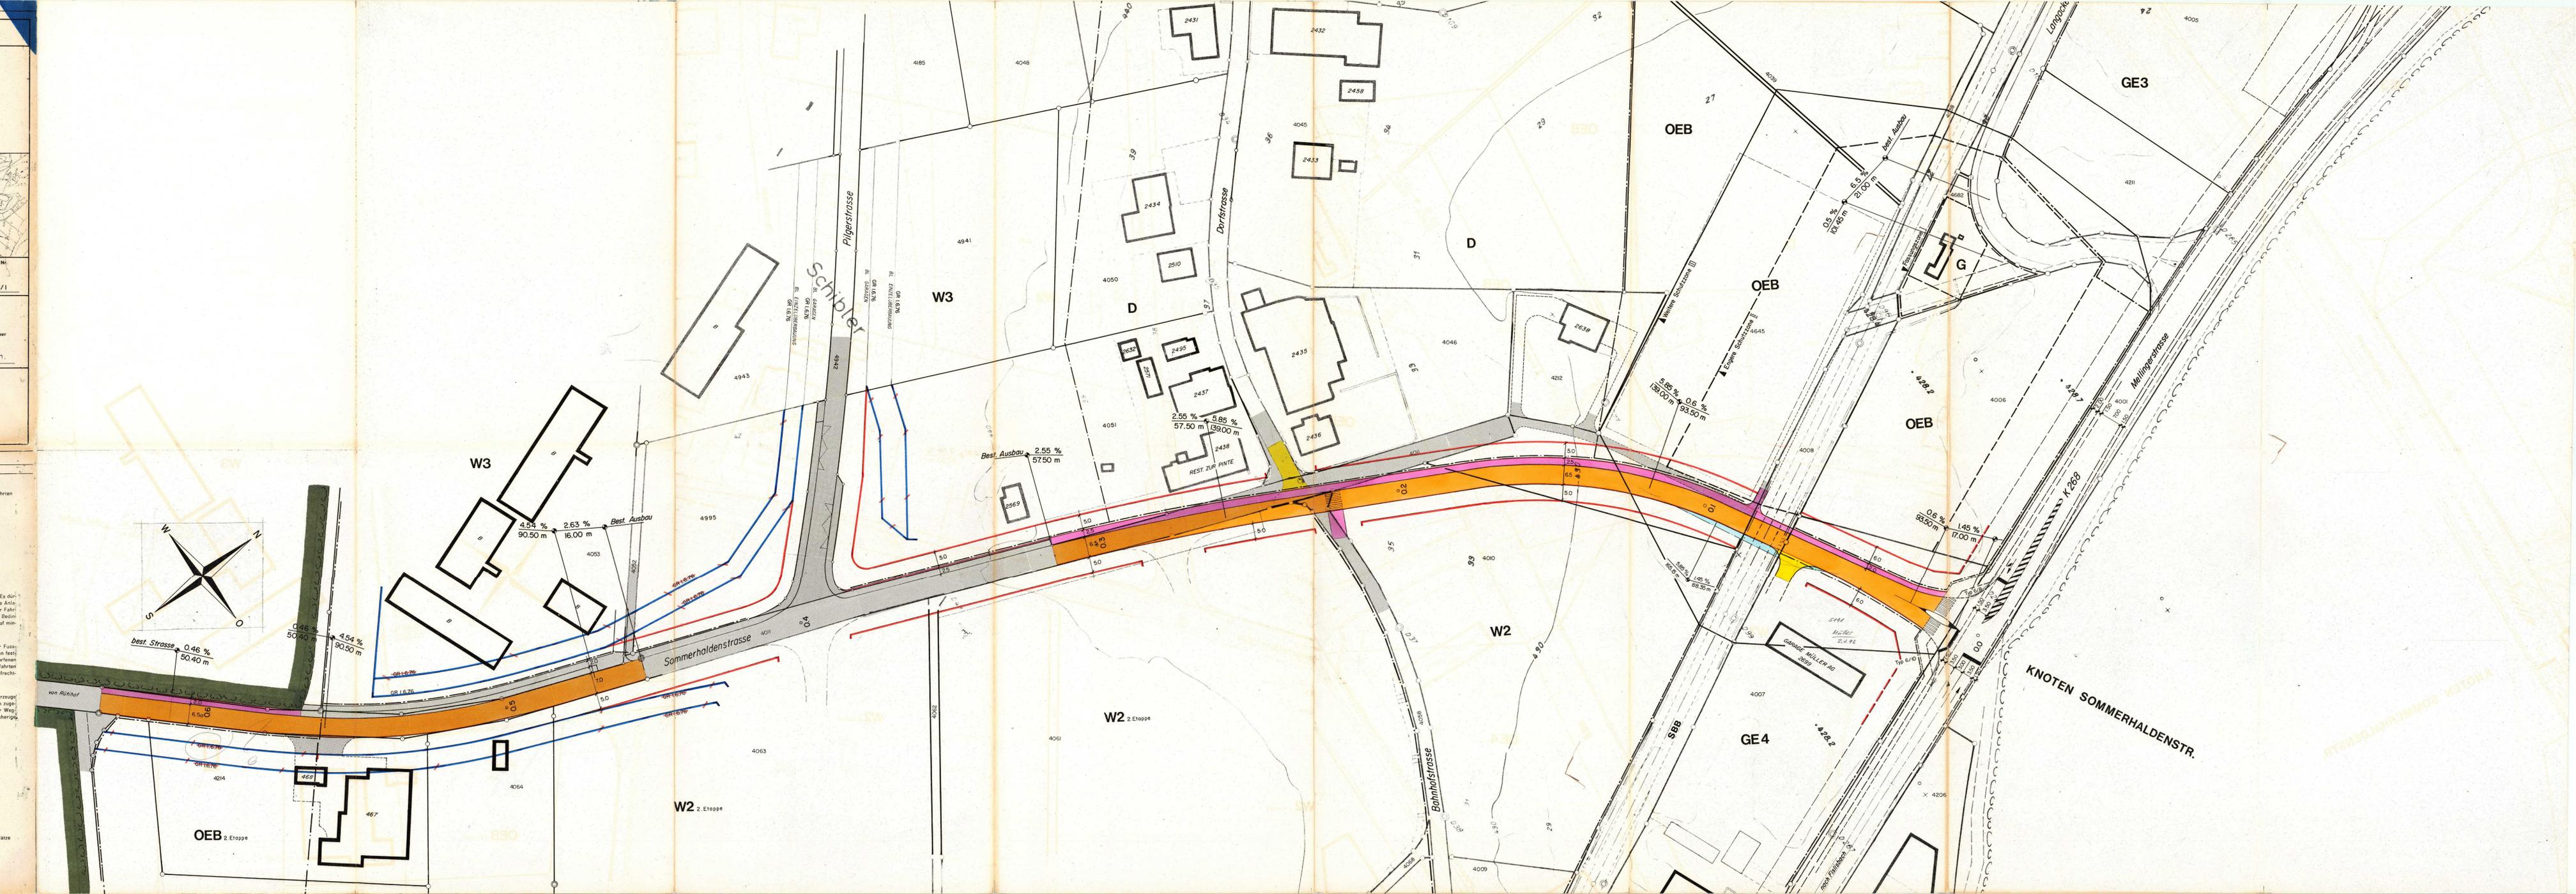

STRASSENAMER KATON