

BAUVORHABEN: **Neubau, MFH, Dättwilerstrasse 41**

AUFTRAGGEBER: **Golden Hill Immobilien
Zeughausgasse 20, 6300 Zug**


PLANVERFASSER: **Baumgartner Baumanagement GmbH
Zugerstrasse 195, 6314 Neuägeri**

KOTEN (MEERESHÖHE): **± 0.00 = 427.76 m ü.M.** KOTEN BEZUGSPUNKT (LFP 1369): **+ 0.81 = 428.57m ü.M.**

Datum: **16.02.24**
Rev. Datum:

Planformat: **630x594 cm**
Gezeichnet: **xb**
Projekt Nr: **23.17**

Situation

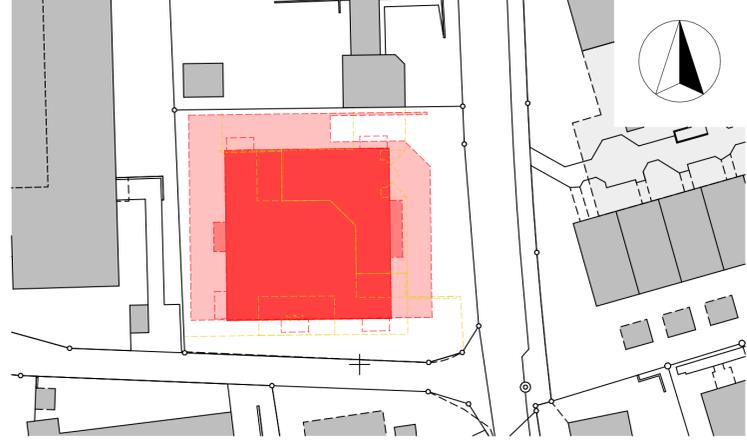

Neu █ Bestand █ Abbruch █

Baustatiker Bauphysiker


Elektroplaner Landschaftsarchitekt

HLKS-Planer

Bauamt der Gemeinde Bauherrschaft Architekt

Datum und Unterschrift Datum und Unterschrift Datum und Unterschrift

Ostfassade

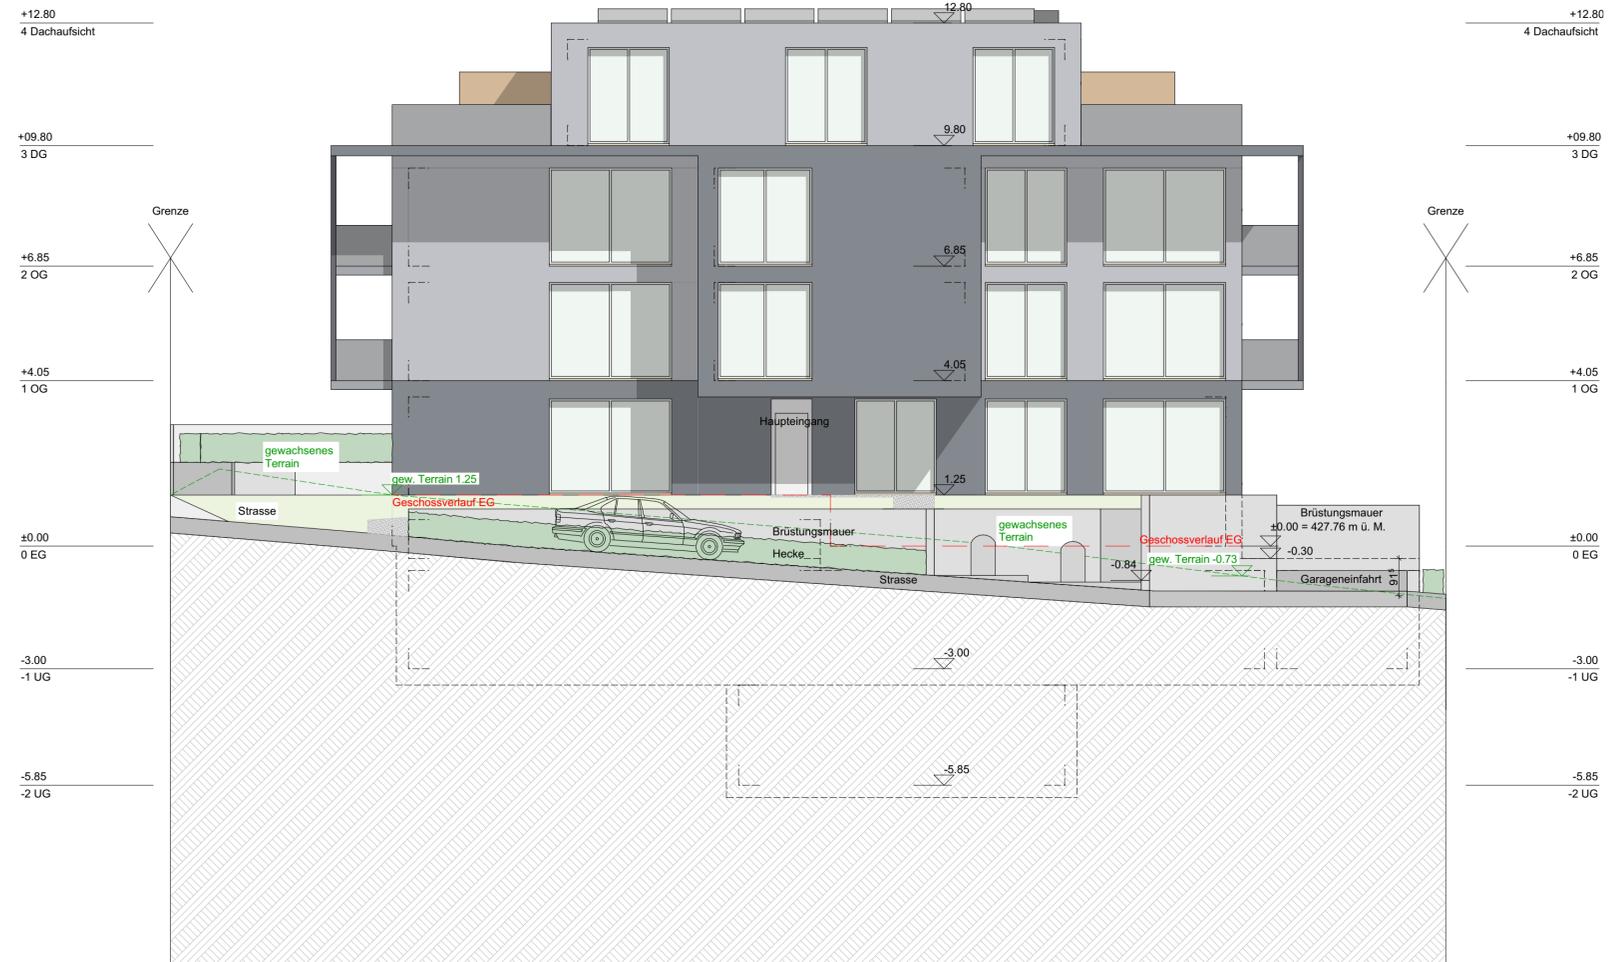

Westfassade

