


32.6.1 Umgebungsplan

Mst. 1:100


BAUVORHABEN: Neubau, MFH, Dättwilerstrasse 41
 Datum: 07.03.24
 AUFTRAGGEBER: Golden Hill Immobilien
 Datum: 07.03.24
 Zeughausgasse 20, 6300 Zug
 Rev. Datum:
 PLANVERFASSER: Baumgartner Baumanagement GmbH
 Datum: 07.03.24
 Zugerstrasse 195, 6314 Neuägeri
 Gezeichnet: xb
 Projekt Nr.: 23.17
 Planformat: 740x594 cm
 KOTEN (MEERESHÖHE): ± 0.00 = 427.76 m ü.M.
 KOTEN BEZUGSPUNKT (LFP 1369): + 0.81 = 428.57m ü.M.

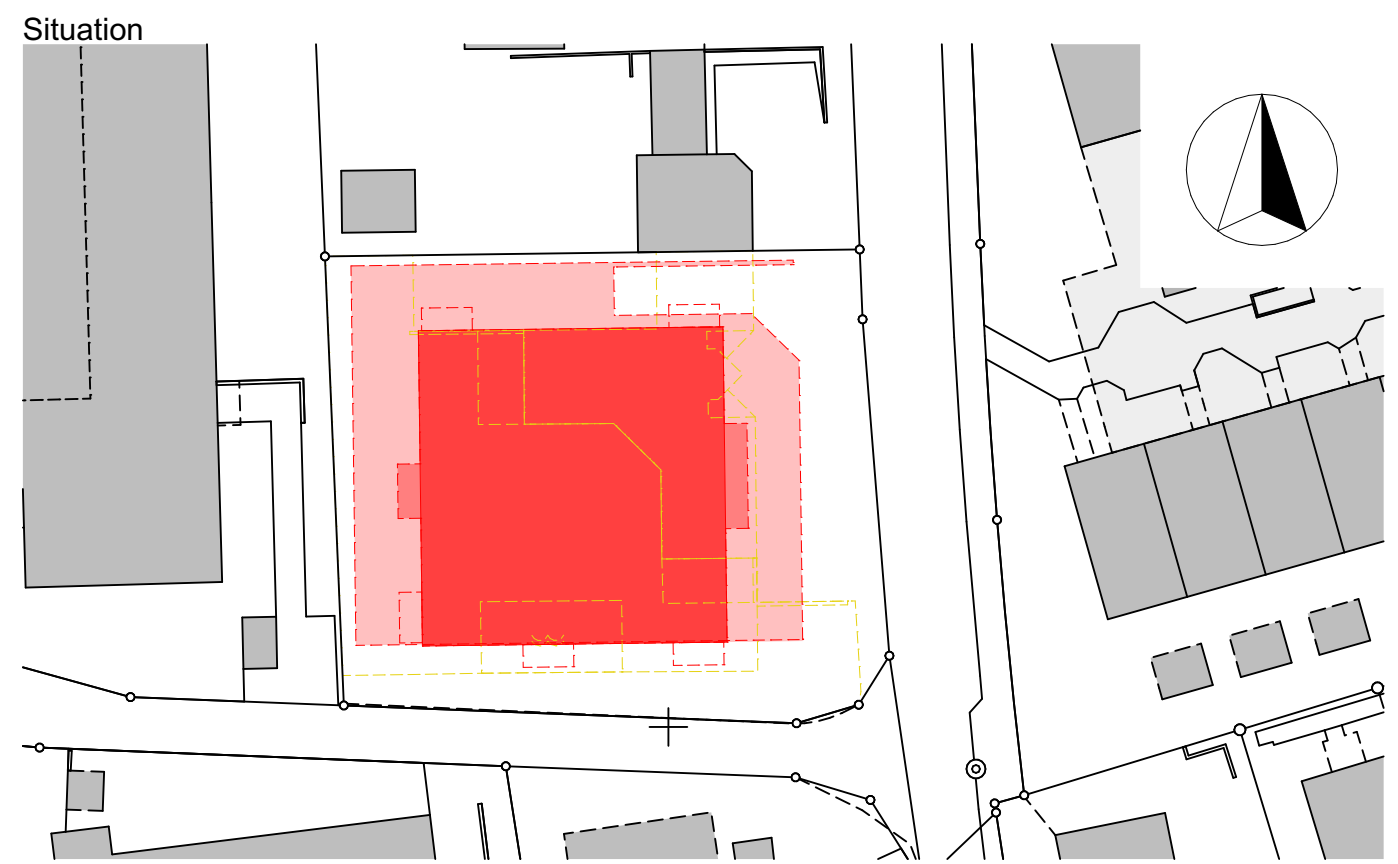

Neu (red), Bestand (black), Abbruch (yellow)

Baustatiker: Bauphysiker
 Elektroplaner: Landschaftsarchitekt
 HLKS-Planer: Ina Franzke, Seed Landschaftsarchitektur

Bauamt der Gemeinde: Datum und Unterschrift
 Bauherrschaft: Datum und Unterschrift
 Architekt: Datum und Unterschrift

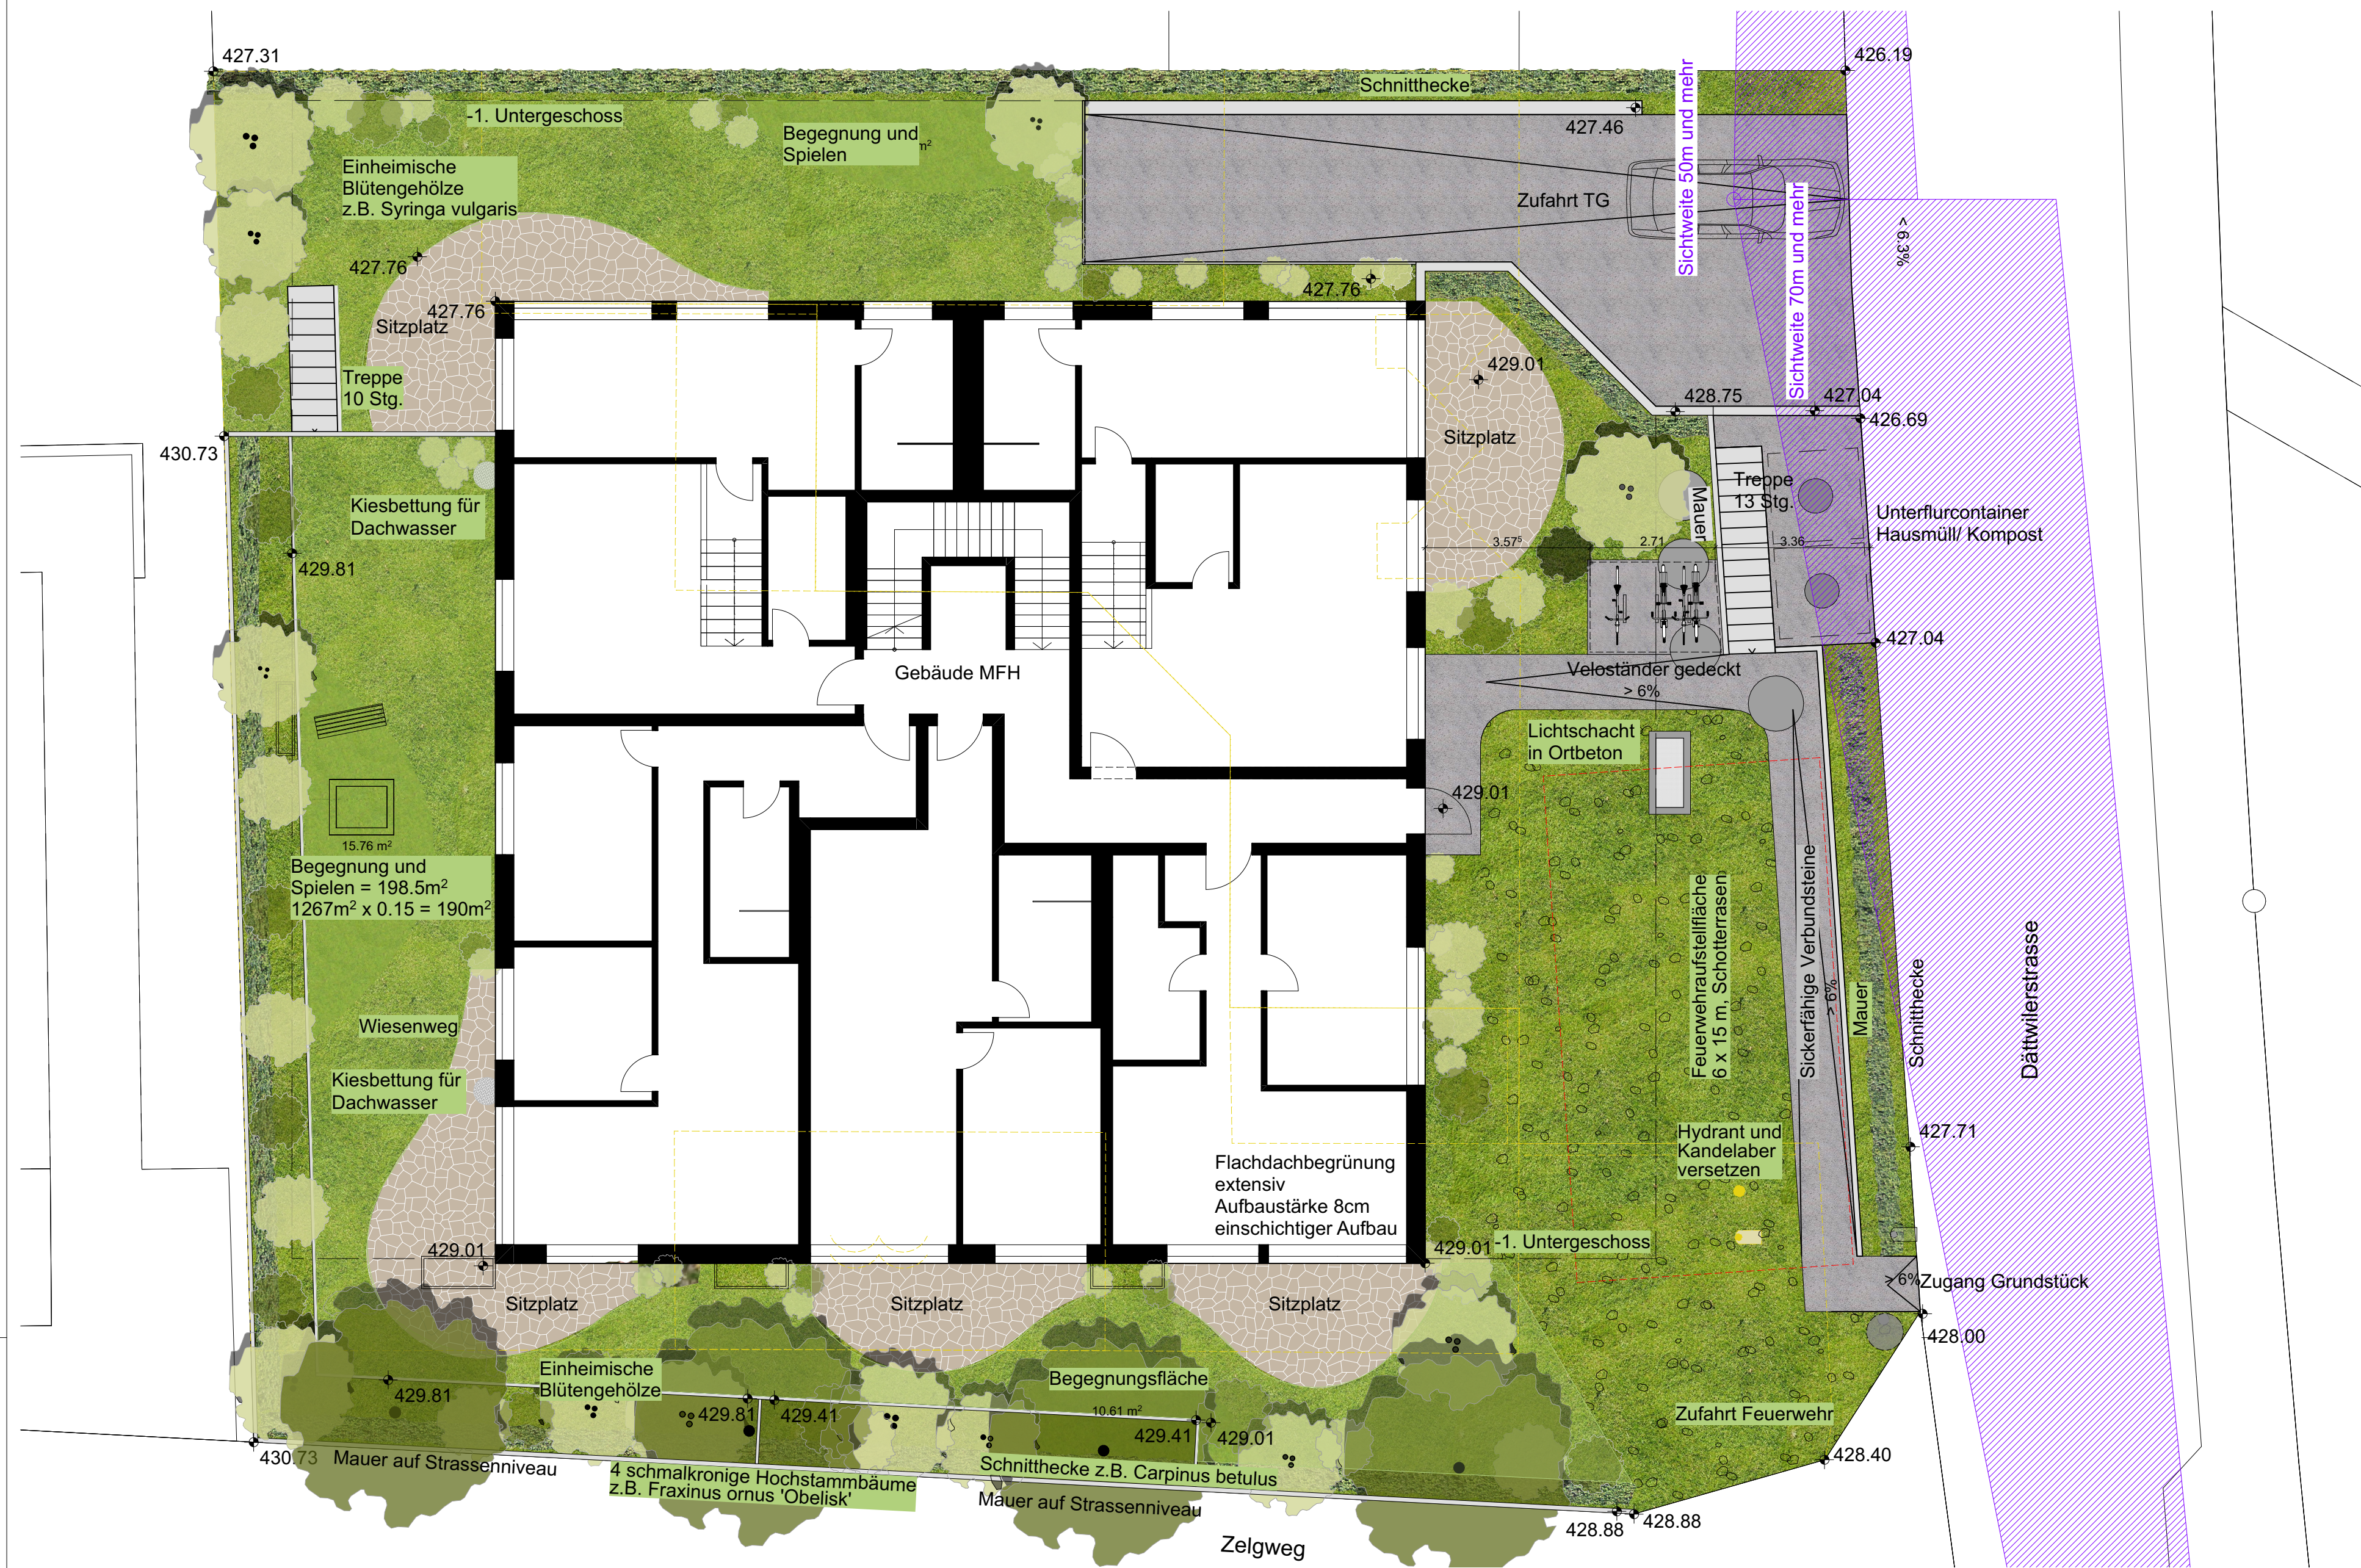

Situation Sichtfeldwinkel



Terrasse mit Polygonalplatten



Rasenweg



Blüthengehölze



Schotterrasen (bei Feuerwehzufahrt)



Blüthengehölze