

## 32.3.1 Schnitt A + B


Mst. 1:100

BAUVORHABEN: **Neubau, MFH, Dättwilerstrasse 41**

AUFTRAGGEBER: **Golden Hill Immobilien  
Zeughausgasse 20, 6300 Zug**

PLANVERFASSER: **Baumgartner Baumanagement GmbH  
Zugerstrasse 195, 6314 Neuägeri**

KOTEN (MEERESHÖHE): **± 0.00 = 427.76 m ü.M.** KOTEN BEZUGSPUNKT (LFP 1369): **+ 0.81 = 428.57m ü.M.**

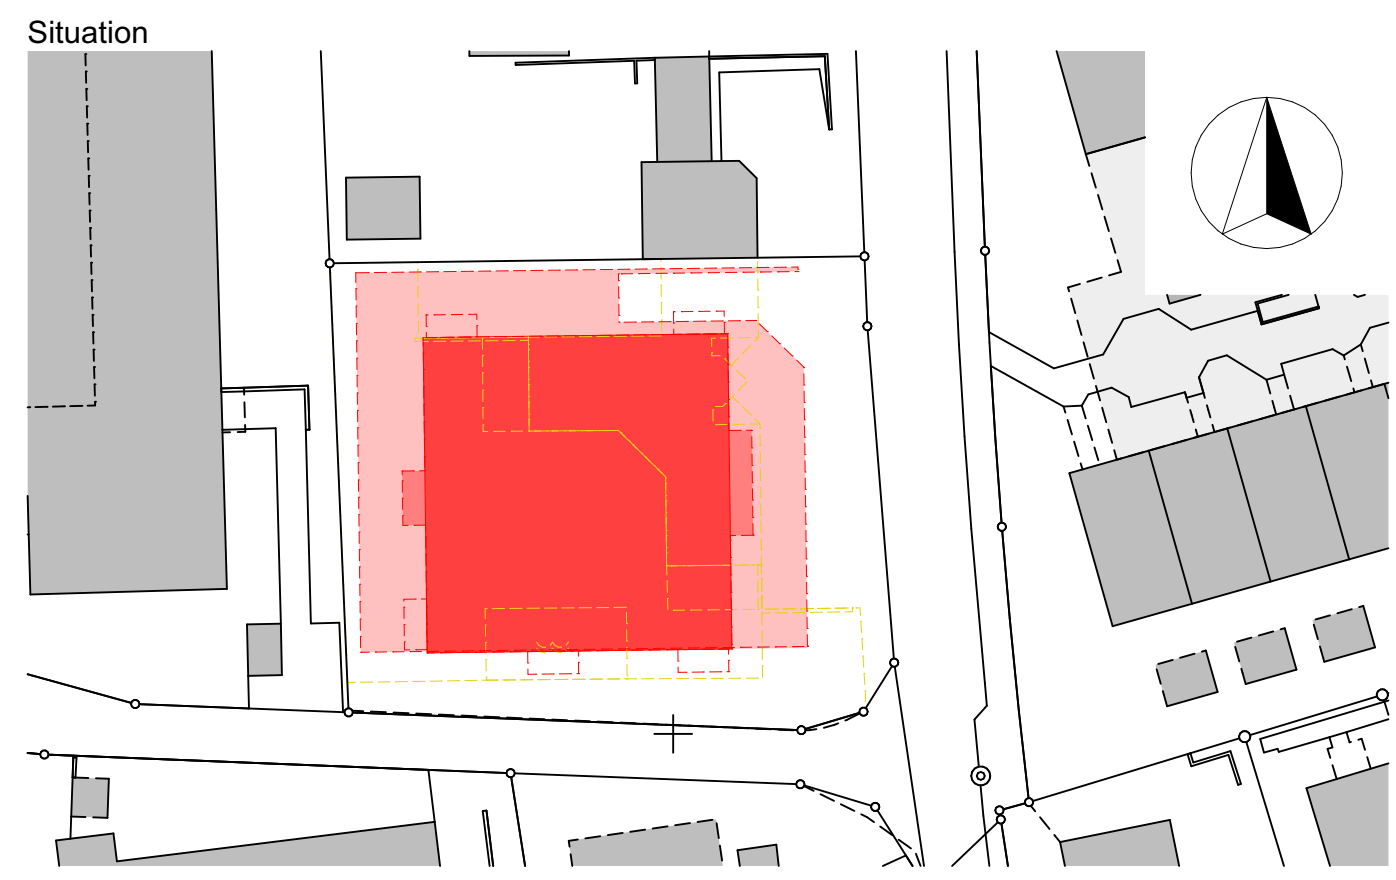

Neu █ Bestand █ Abbruch █

Baustatiker Bauphysiker


Elektroplaner Landschaftsarchitekt

HLKS-Planer

Bauamt der Gemeinde Bauherrschaft Architekt

Datum und Unterschrift Datum und Unterschrift Datum und Unterschrift

## Schnitt A

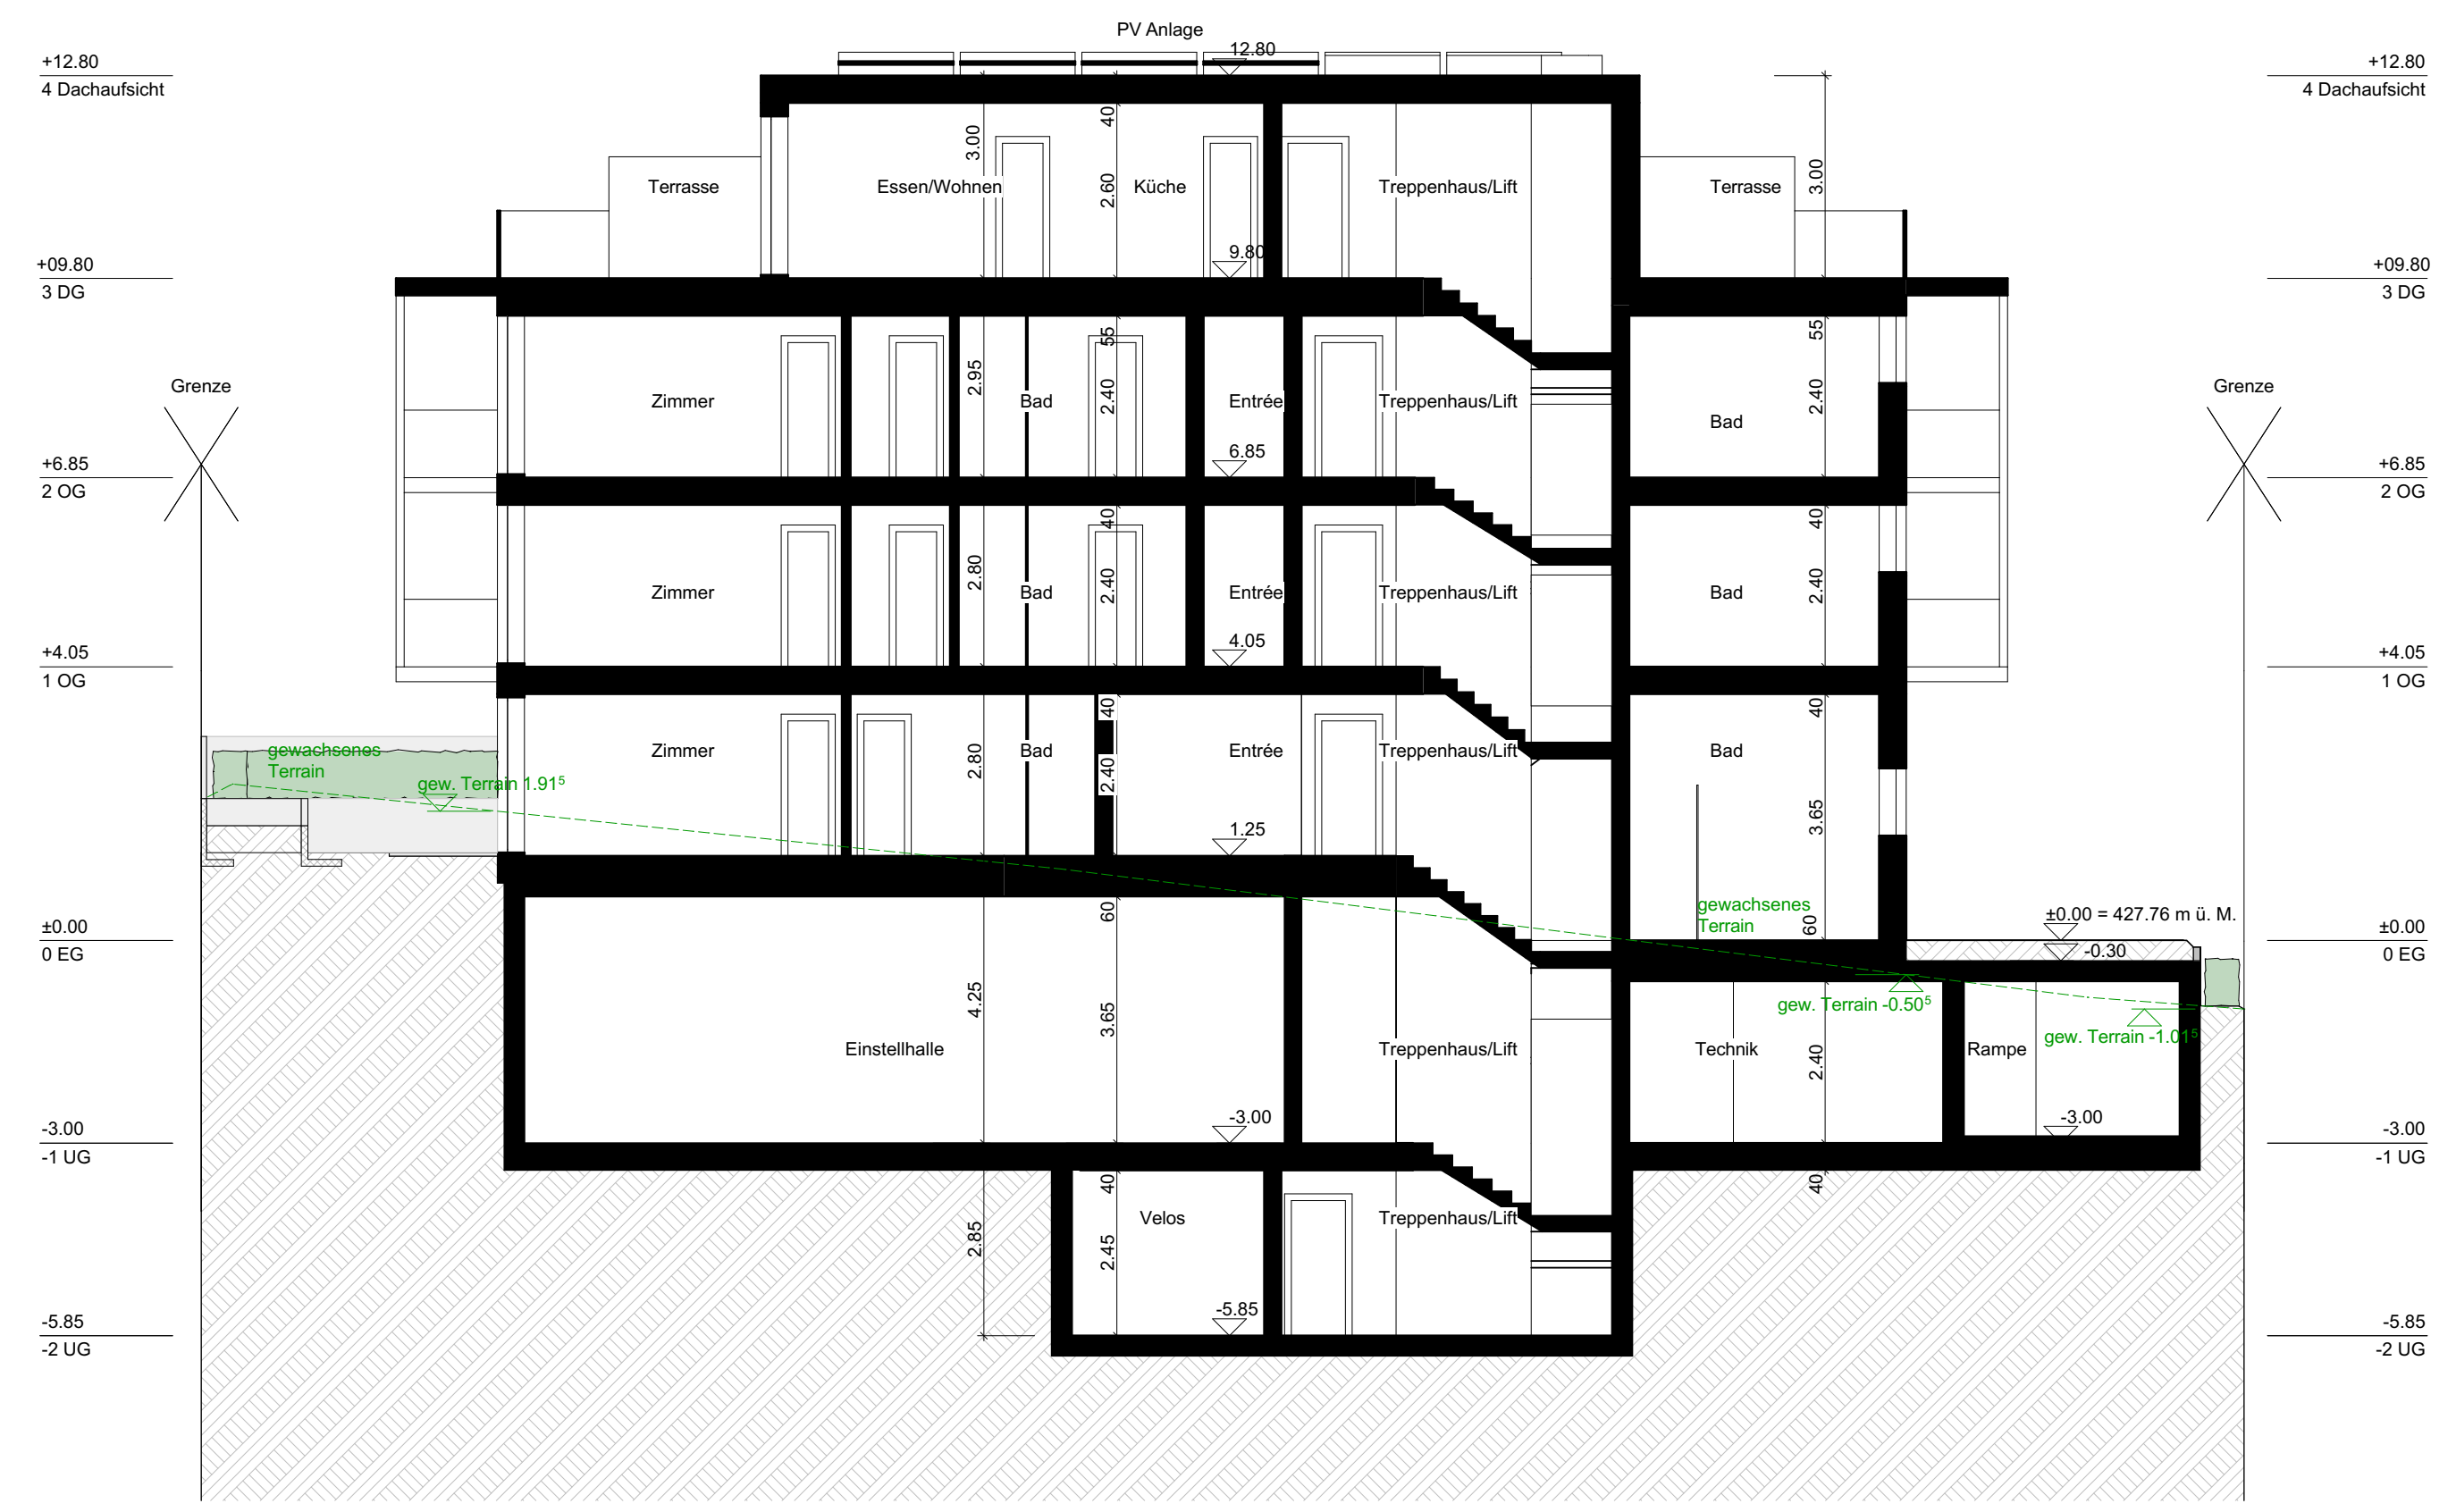

## Schnitt B

