

Stadt Baden

Kanton Aargau

Stadt Baden

Umgebungsaufwertung Vorplatz Villa Burghalde

Situation 1:200

Strassenbau

Ausführungsprojekt 2024

Grundeigentümer:

Einwohnergemeinde Baden
Rathausgasse 1
5400 Baden

Bauherrschaft:

Stadt Baden
Abteilungen Bau und Infrastruktur
Rathausgasse 5
5401 Baden

Projektverfasser:

KSL Ingenieure AG
Tafelstrasse 26
5405 Baden-Dättwil



KSL INGENIEURE

KSL Ingenieure AG ksl-ing.ch · Baden-Dättwil · Frick · Muri
Tafelstrasse 26 · 5405 Baden-Dättwil · 056 296 26 26
BERATUNG · TRAGWERKE · GEOMATIK · UMWELT · INFRASTRUKTUR · RAUM

Index	Datum	Erstellt	Geprüft am	Visum	Änderungen
-	26.04.2024	DZ	26.04.2024	DB	
a					
b					
c					

Format: 1050 x 450 mm

CAD Name: 222212_4_01_Situation.2d

RL: 01_Situation Strassenbau


Plan Nr.: 222212 / 01

Legende:

best.	proj.	
		Strassenrand
		Belag
		Gehweg
		Grünfläche
		Entsiegelung / Edelsplitt
		Pflasterung
		Baum
		Ein- & Ausfahrt
		Kandelaber

Legende Randabschluss

- Bundstein einreihig, Typ 12 N.401.101 / A1.1
- Bundstein zweireihig abgesenkt, Typ 12 N.401.101 / A1.2 (wenn möglich 2cm Anschlag)
- Stellplatte, 8/25 SN 8 oder 6/25 SN 4..6 N.401.101 / A2.1

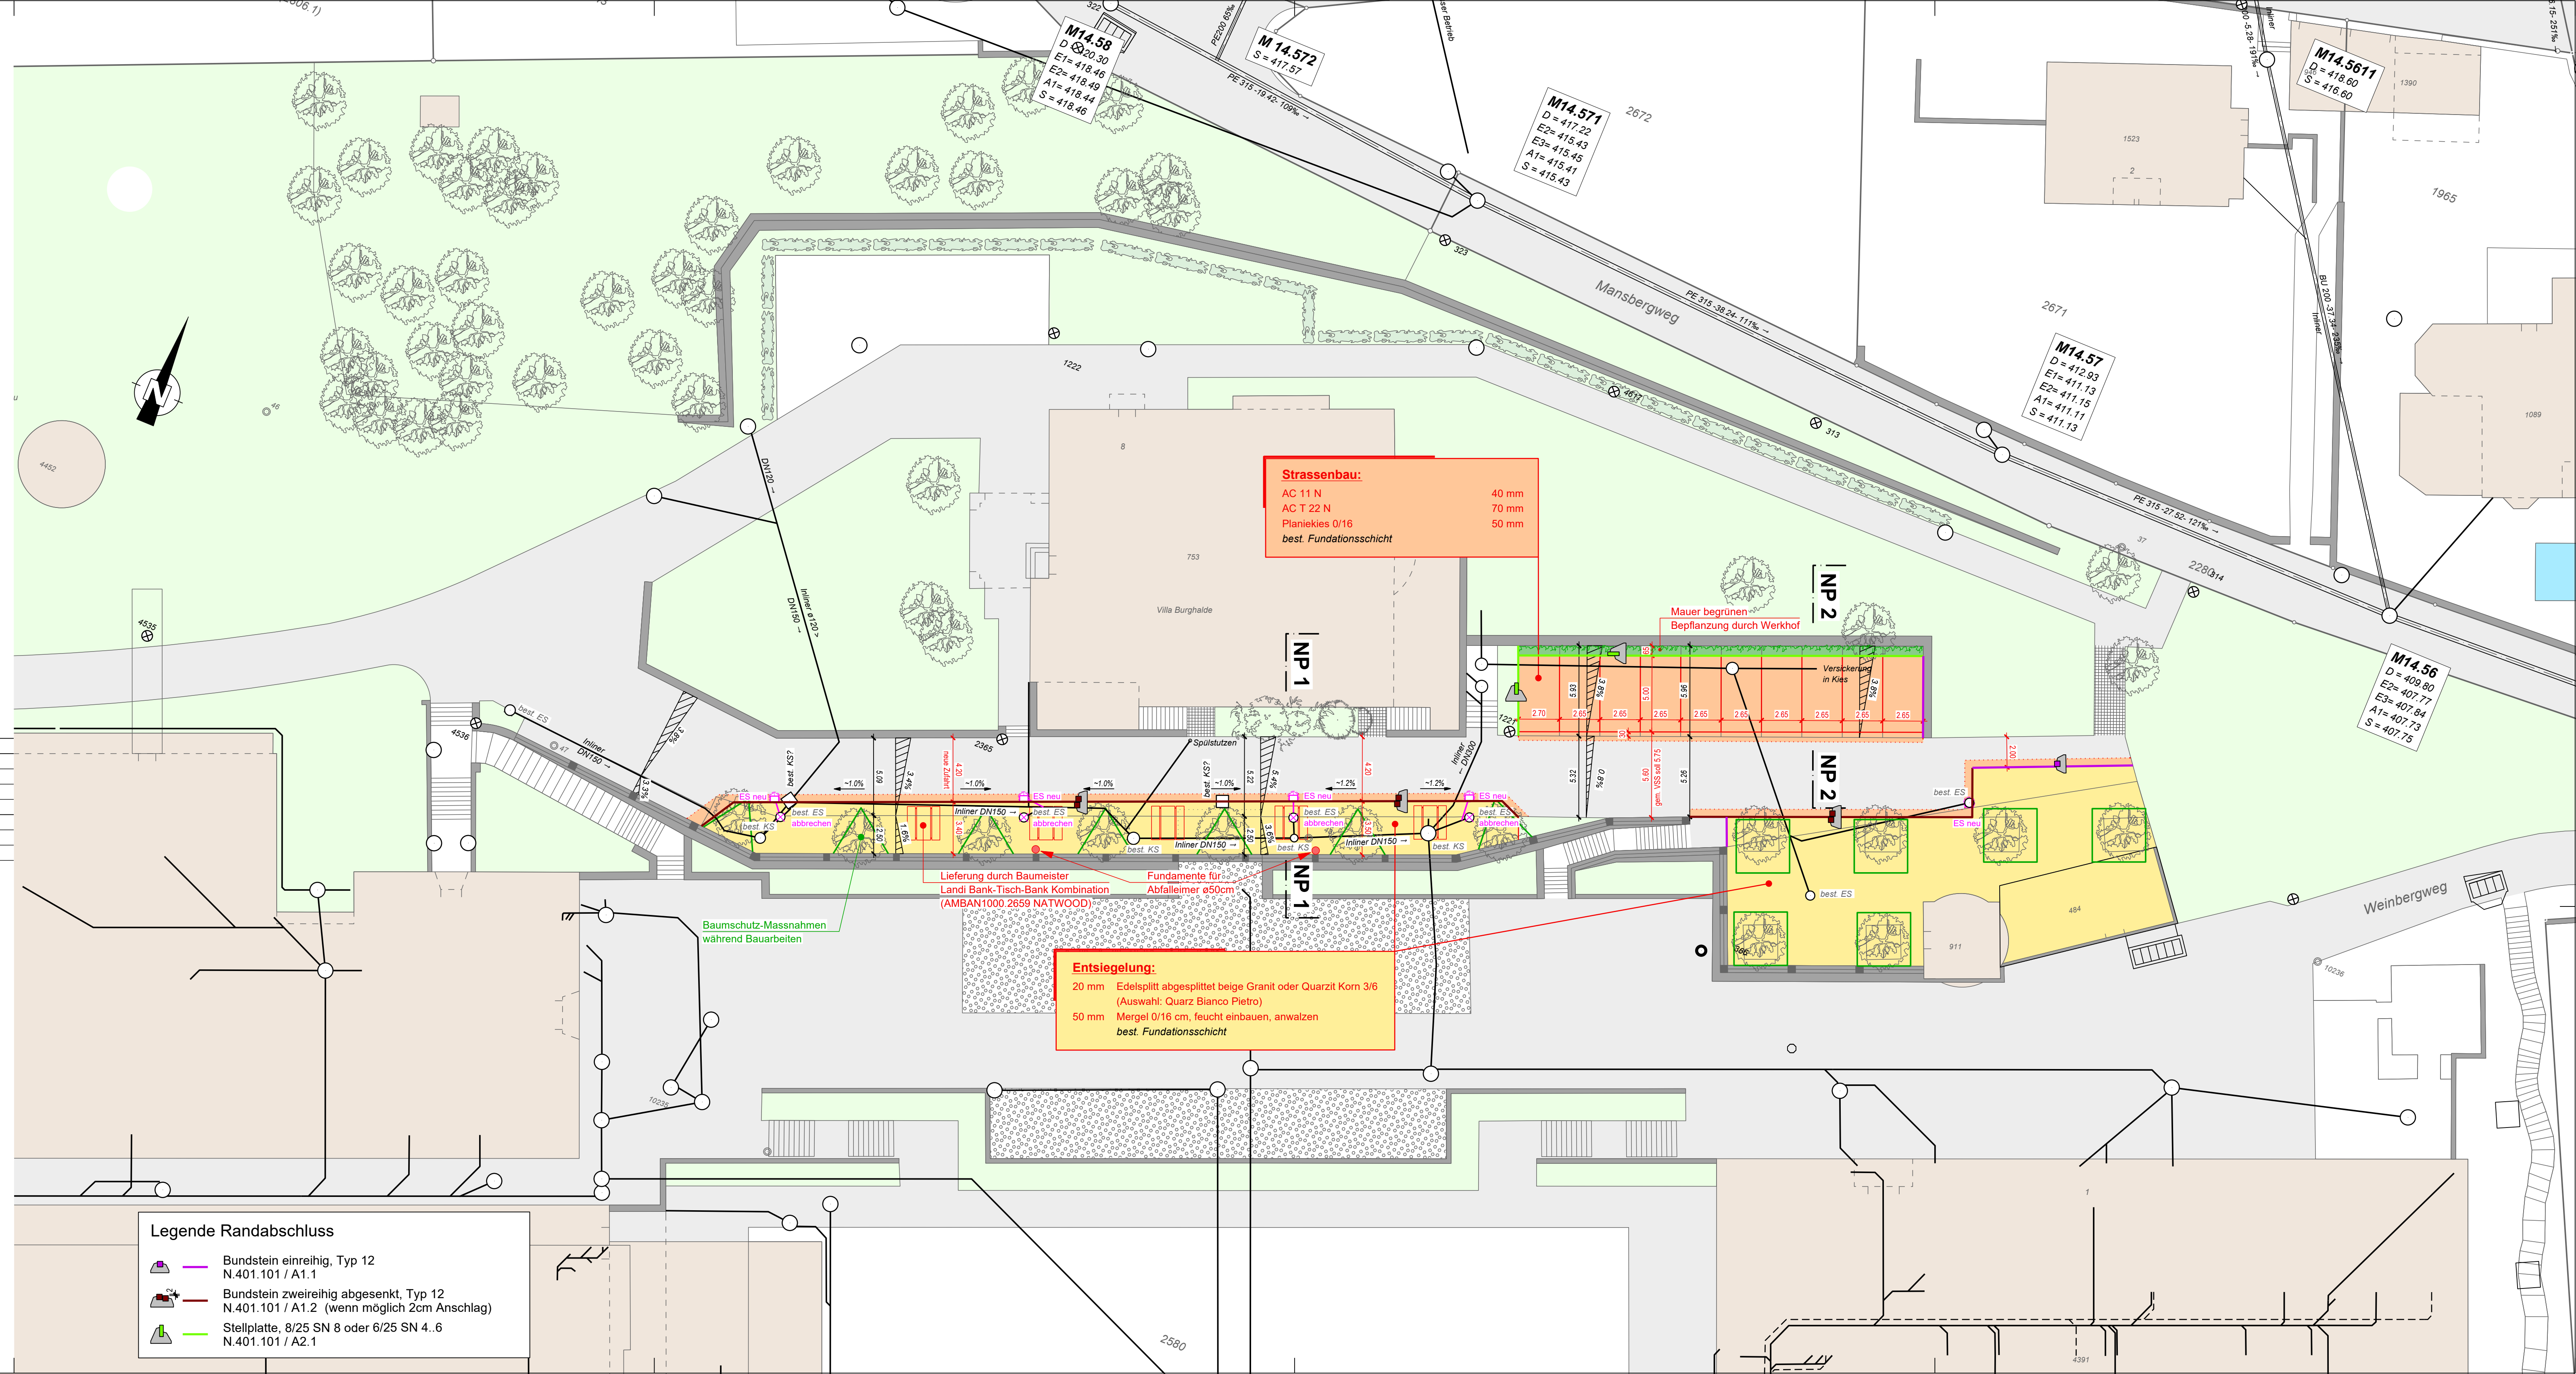

Strassenbau:

AC 11 N	40 mm
AC T 22 N	70 mm
Planiekies 0/16	50 mm

best. Fundationsschicht

Entsiegelung:

20 mm Edelsplitt abgesplittet beige Granit oder Quarzit Korn 3/6 (Auswahl: Quarz Bianco Pietro)
50 mm Mergel 0/16 cm, feucht einbauen, anwalzen

best. Fundationsschicht

Lieferung durch Baumeister
Landi Bank-Tisch-Bank Kombination
(AMBAN1000.2659 NATWOOD)

Baumschutz-Massnahmen
während Bauarbeiten

Mauer begrünen
Bepflanzung durch Werkhof

NP 1

NP 2

NP 2

NP 1

NP 1

Spülstützen

best. ES

best. KS

best. ES

best. KS

