

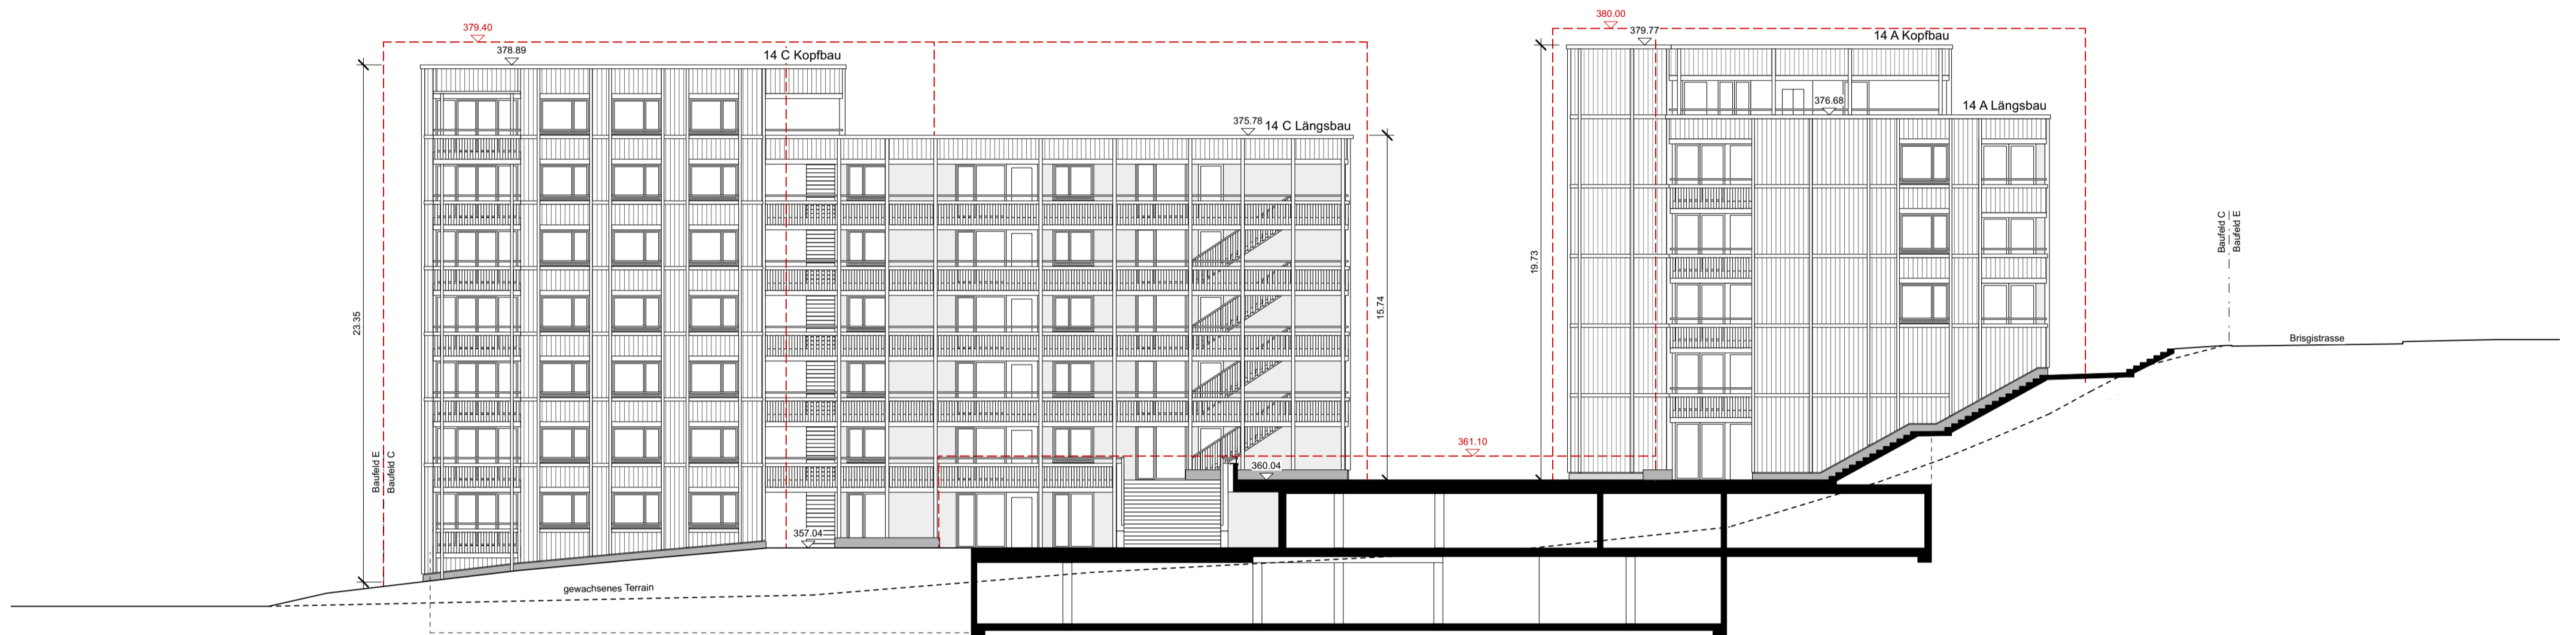




Westfassade

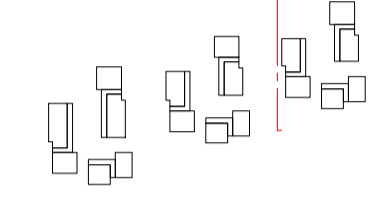


Schnitt CC

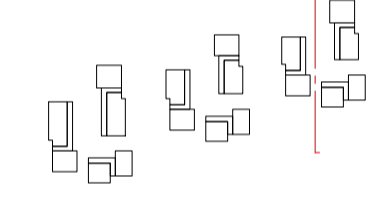

Ostfassade

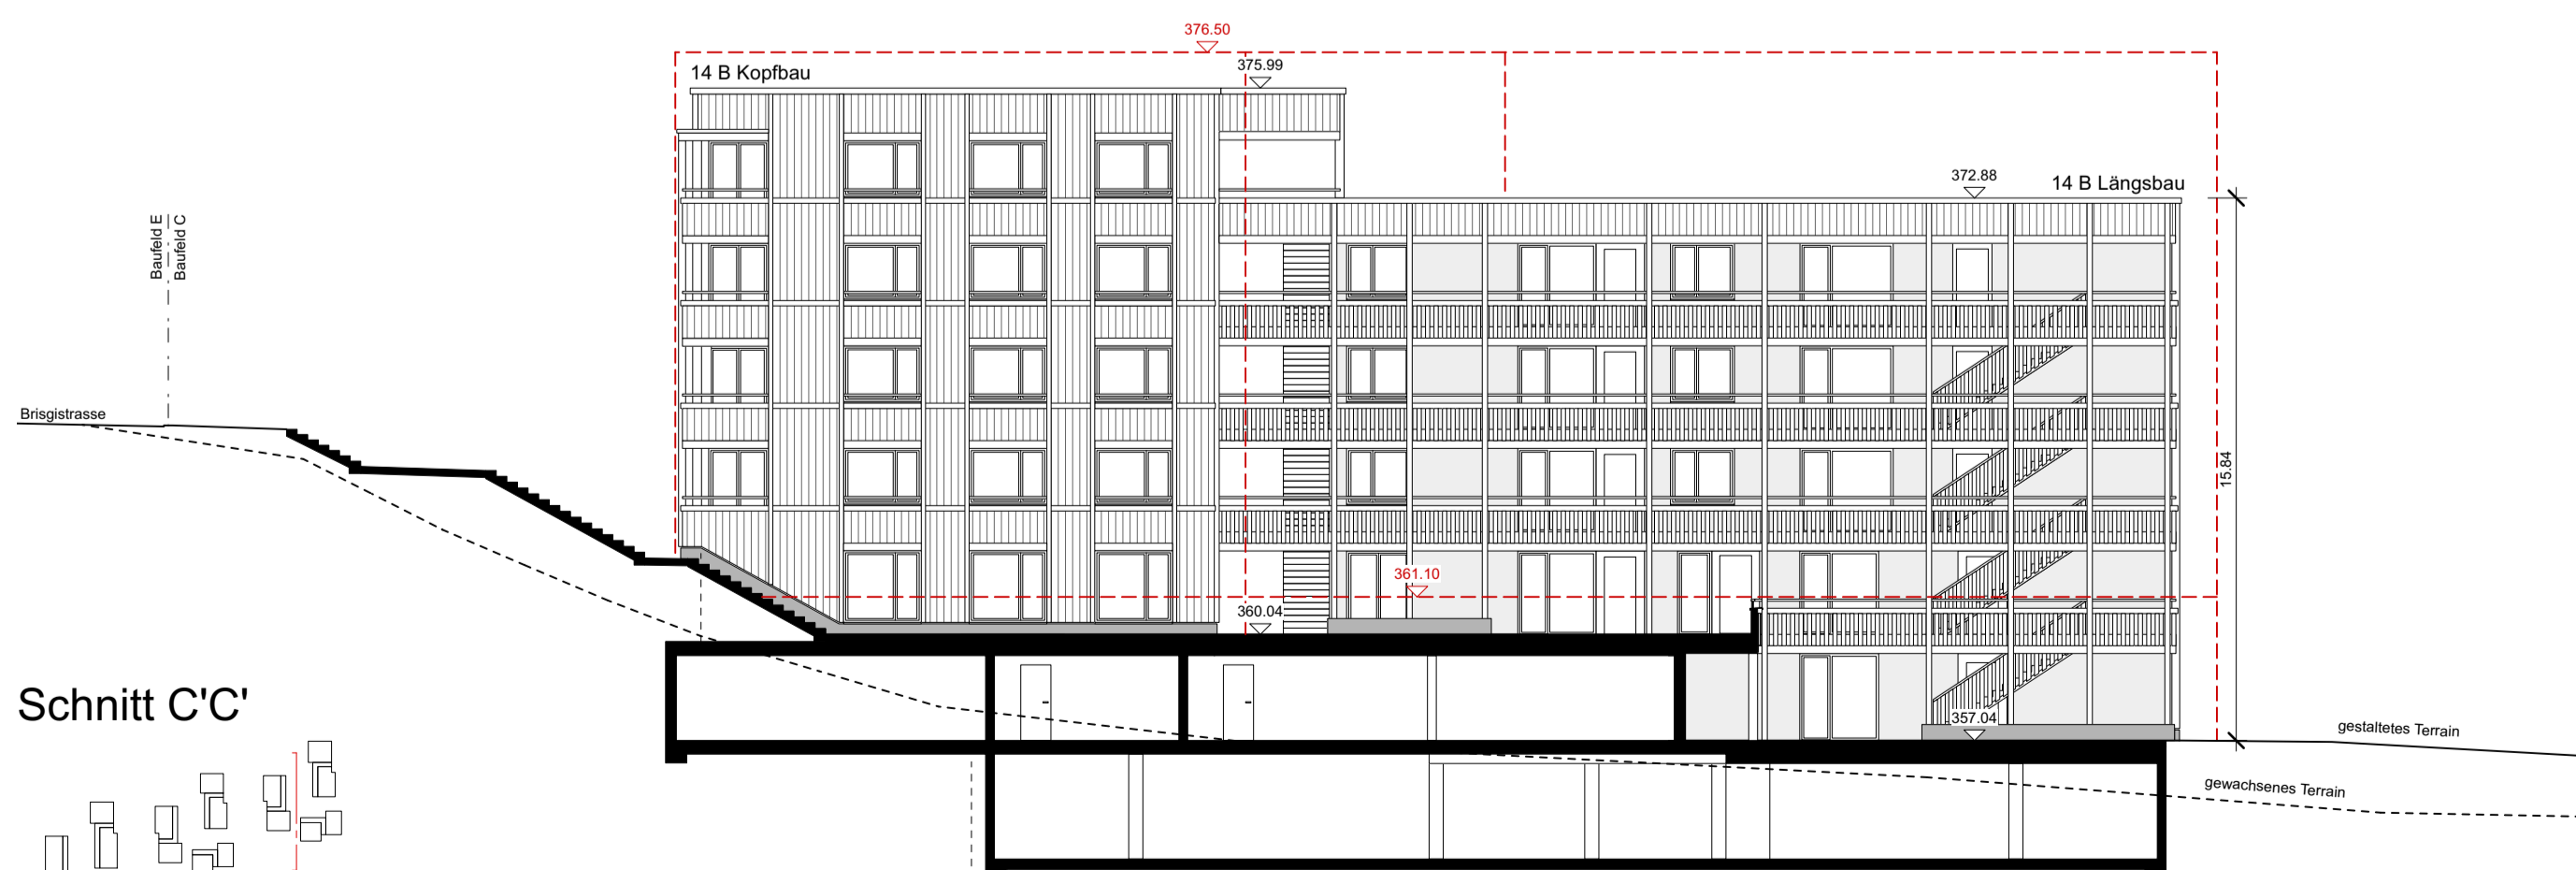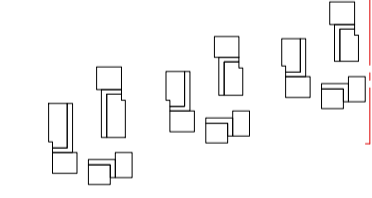

Schnitt C'C'

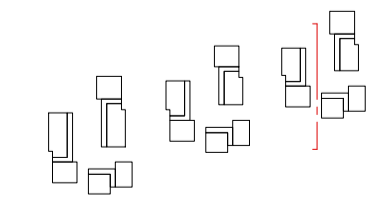

GRUNDEIGENTÜMER:
	DATUM	UNTERSCHRIFT
BAUHERRSCHAFT:
CLUSTER 14	DATUM	UNTERSCHRIFT
CLUSTER 16	DATUM	UNTERSCHRIFT
CLUSTER 18	DATUM	UNTERSCHRIFT
ARCHITEKT:
	DATUM	UNTERSCHRIFT
	DATUM	UNTERSCHRIFT

LEGENDE:	BESTAND	BAUBEREICH OBERIRDISCH
	NEU	MAXIMALE HÖHENKOTEN IN METER ÜBER MEER
	ABBRUCH	

BAUHERRSCHAFT:	GRAPHIS BAU- UND WOHNGENOSSENSCHAFT	WYLERFELDSTRASSE 7, 3014 BERN
CLUSTER 14:	WOHNBAUSTIFTUNG BADEN C/O RHEIMANN IMMOBILIEN	HERTENSTEIN 17, 5408 ENNETBADEN
CLUSTER 16:	LOGIS SUISSE AG	LAGERSTRASSE 33, 8004 ZÜRICH
CLUSTER 18:	HÄMMERLE PARTNER AG	KONRADSTRASSE 61, 8005 ZÜRICH

BAUOBJEKT:	WOHNÜBERBAUUNG AREAL BRISGI BADEN	BRISGI AREAL
------------	-----------------------------------	--------------

BAUEINGABE:	GRÖSSE	ISO A1
	GEZ	FRE
	MASSSTAB	1 : 200
	DATUM	01.03.24
	PLAN-NR.	132 133 031